


1. OBERGESCHOSS

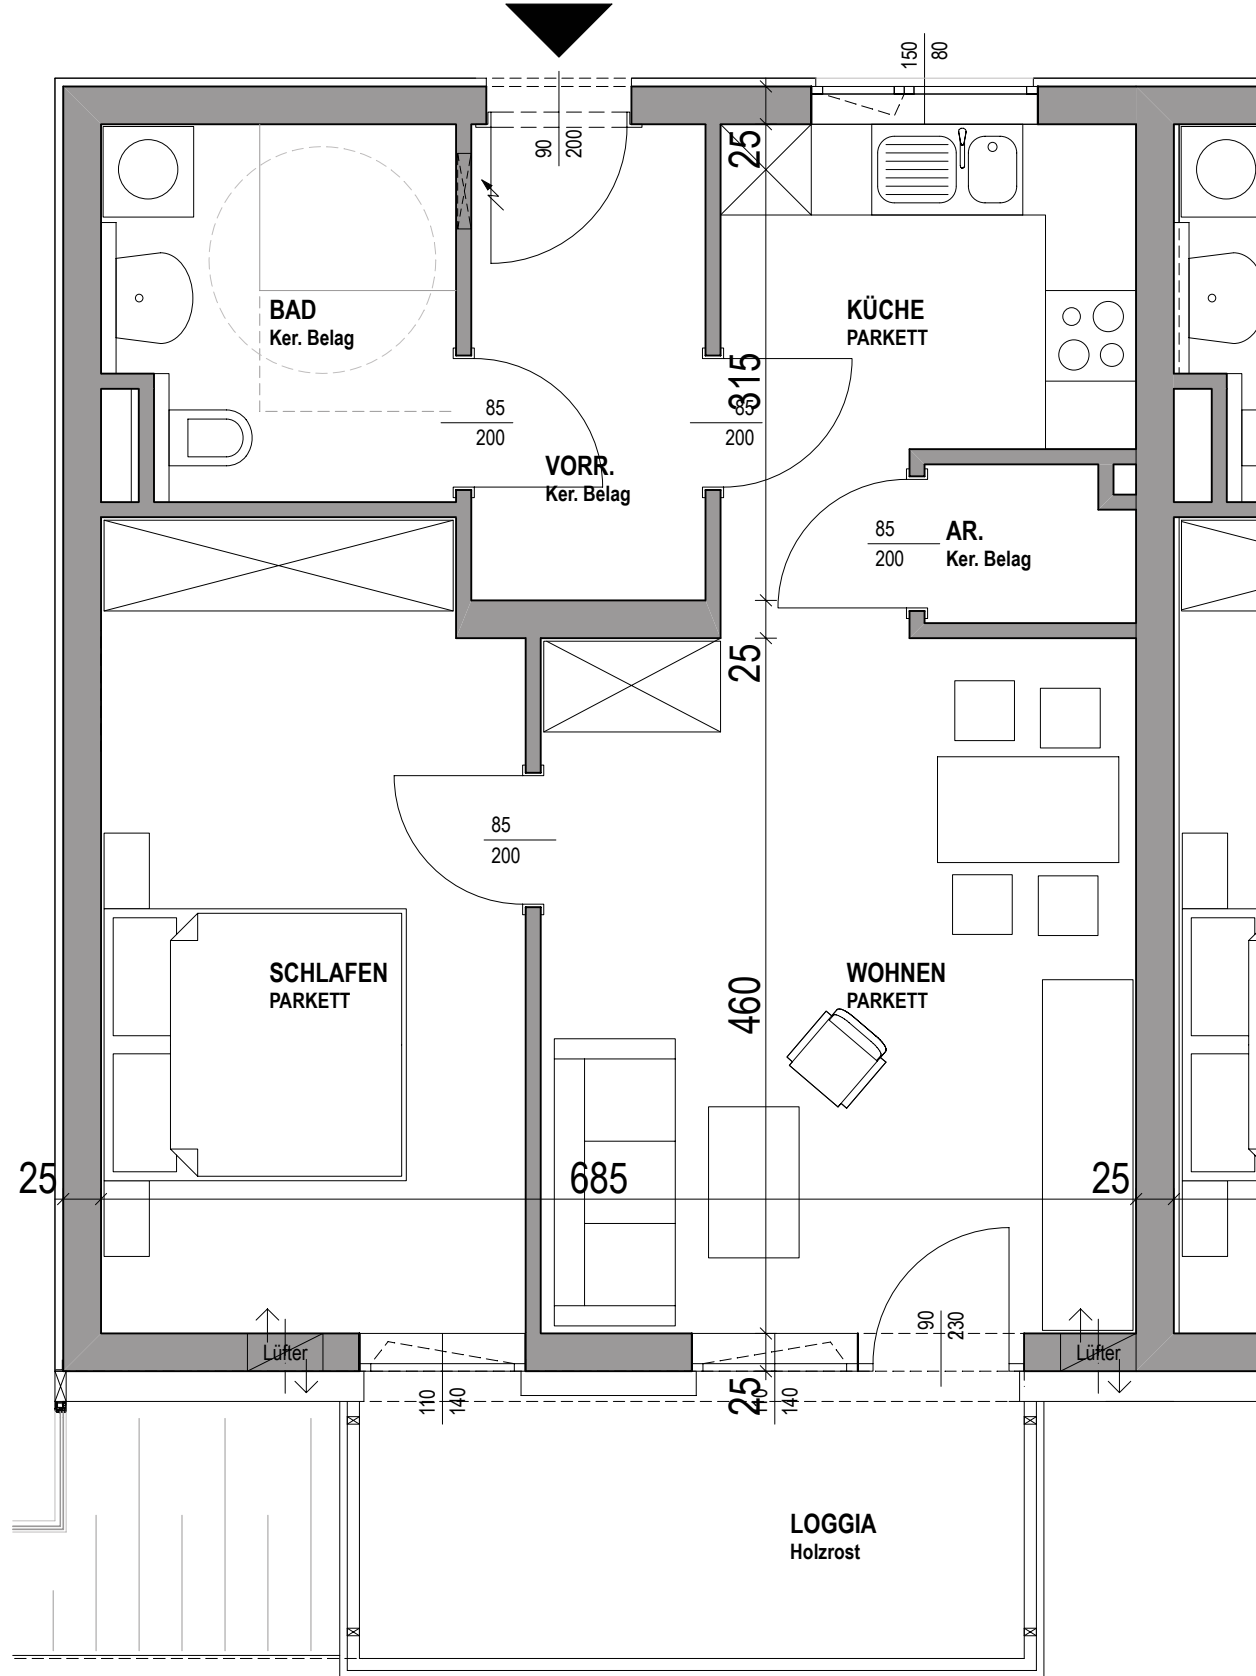


M=1:50

NATURMASSE NEHMEN! ÄNDERUNGEN VORBEHALTEN!



NH. NEUE HEIMAT

1.OBERGESCHOSS ÜBERSICHT

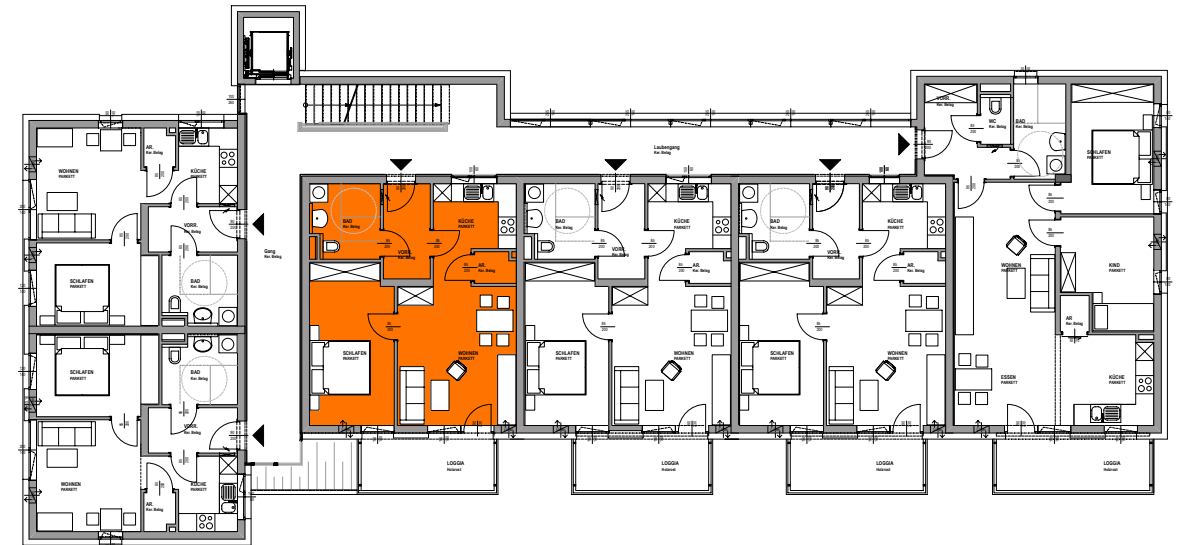


M=1:250

WOHNUNG 03

WOHNNUTZFLÄCHE	51,98 M2
LOGGIA GEFÖRD.	7,48 M2
GEFÖRDERT	59,46 M2

ZUGEHÖRIGER ABSTELLRAUM IM ERDGESCHOSS

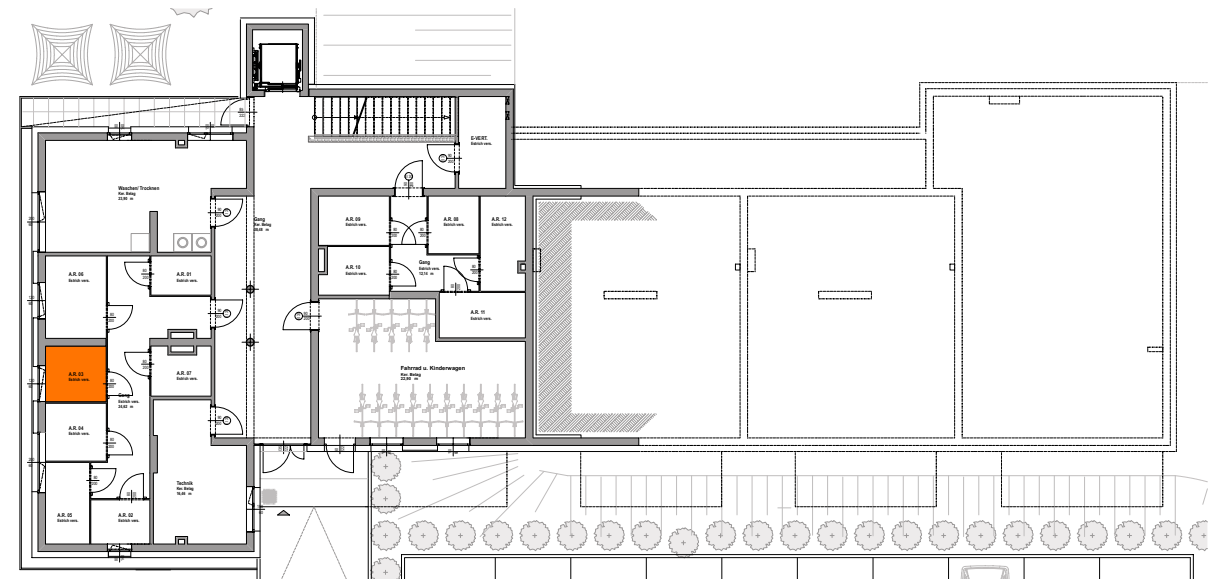

M=1:250